


SCCV MACHICO  
1514 RTE DES COTEAUX DE GUINDALOS  
64110 JURANCON


## LA CANOPEE

64140 - BILLERE

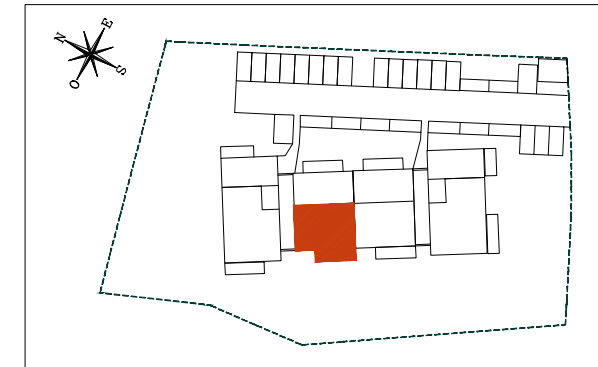

### HALL B

Appartement de 3 pièces  
n° B13 au R+1

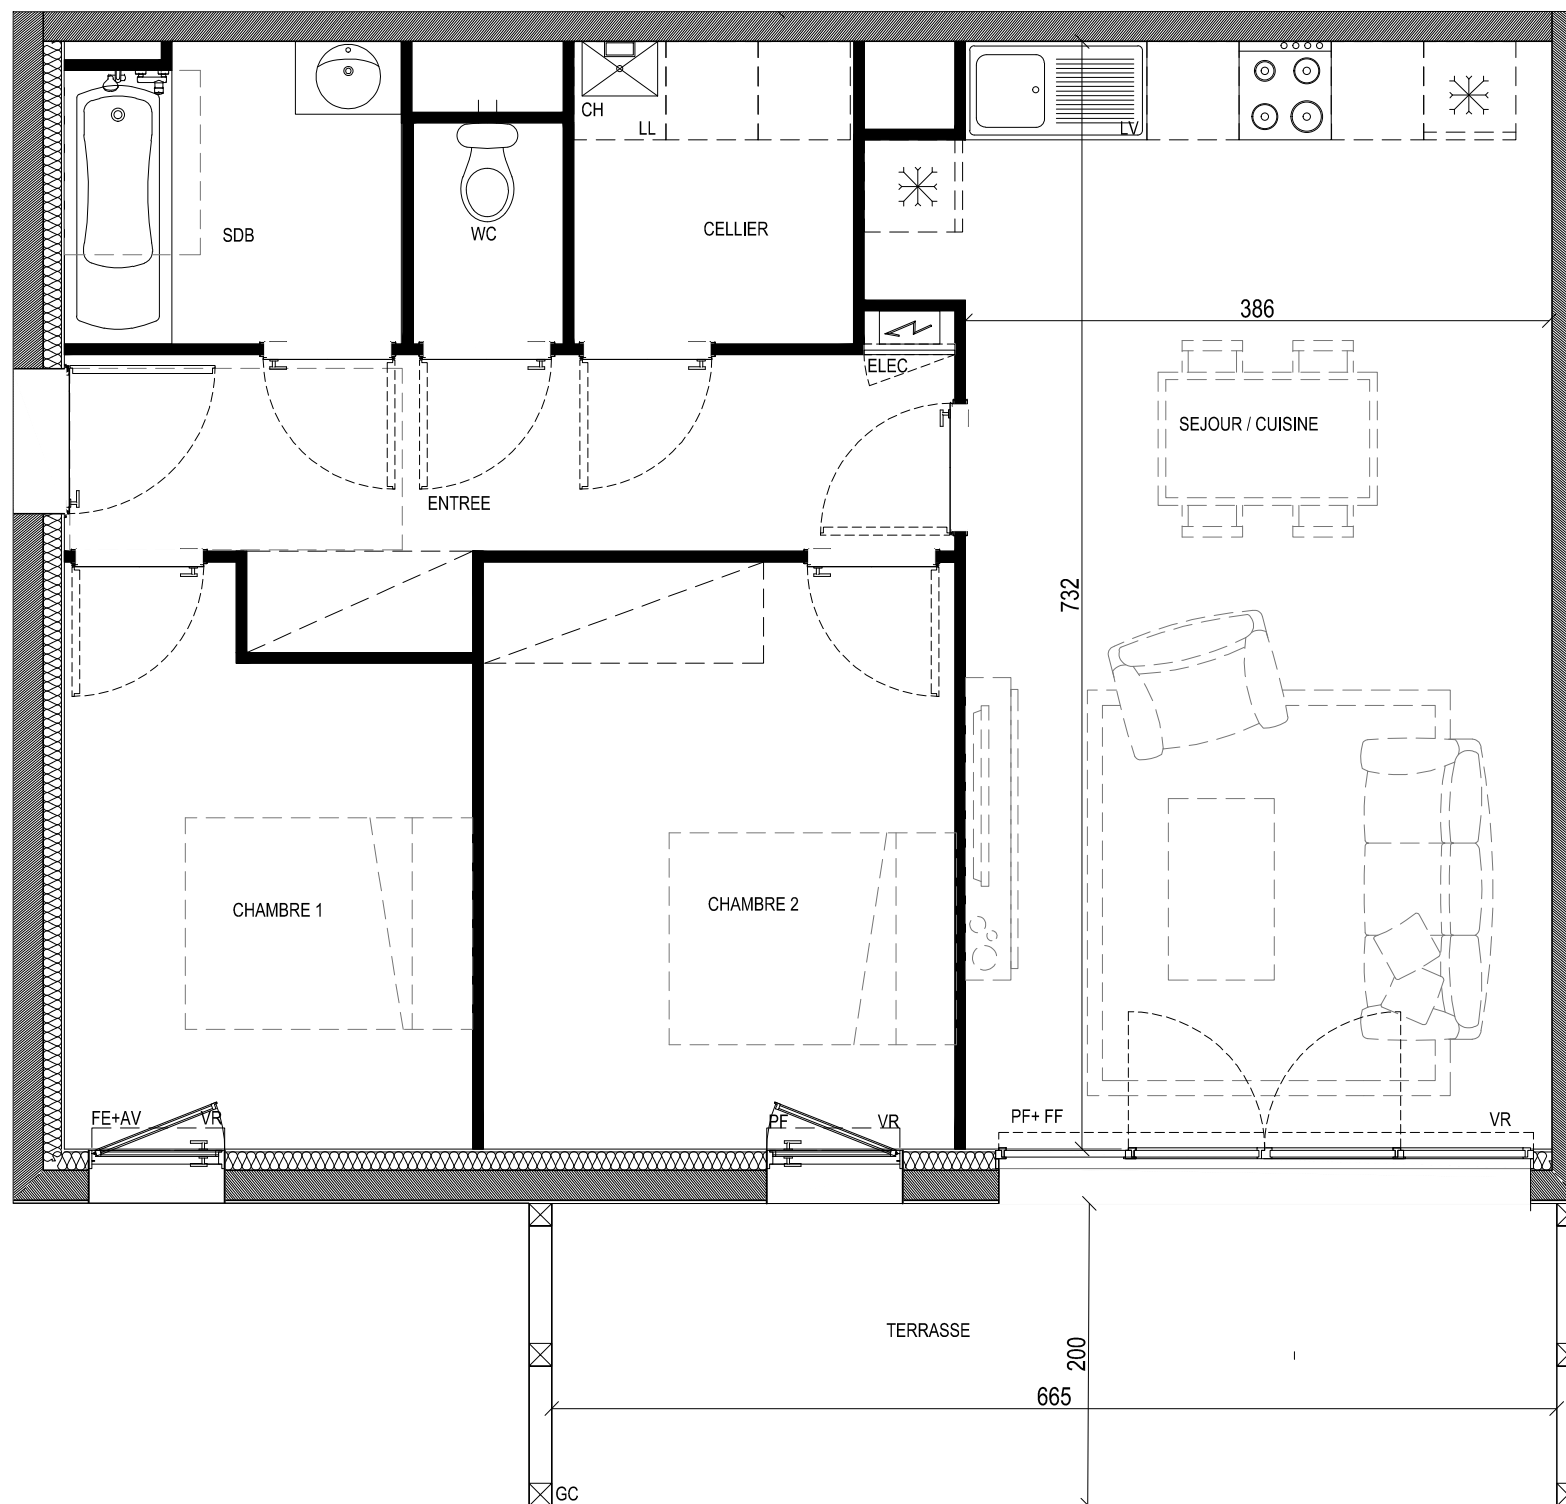

ENTREE	8,55 m <sup>2</sup>
SEJOUR/CUISINE	29,10 m <sup>2</sup>
CHAMBRE 1	9,40 m <sup>2</sup>
CHAMBRE 2	12,10 m <sup>2</sup>
CELLIER	3,70 m <sup>2</sup>
WC	1,45 m <sup>2</sup>
SDB	4,30 m <sup>2</sup>
<b>SURFACE TOTALE HABITABLE</b>	<b>68.60 m<sup>2</sup></b>

TERRASSE	13,30 m <sup>2</sup>
----------	----------------------

#### LEGENDE

FE	FENETRE	TE	TABLEAU ELECTRIQUE (GAINÉ TECHN. LOGEMENT)
FF	FENETRE FIXE	AV	ALLEGE VITREE
PF	PORTE-FENETRE	VRE	VOLET ROULANT
GC	GARDE-CORPS	ALL	ALLEGE MACONNEE
LL	LAVE-LINGE	CH	CHAUDIERE
LV	LAVE-VAISSELLE		
MAL	MACHINE A LAVER		

FAUX-PLAFOND  
OU SOFFITE

RETOMBEE DE POUTRE

Hauteur sous plafond des pièces principales sauf mention particulière : 2.60 m

Echelle

0 0.5 1m

Date  
13/01/20

Indice : 0