


SCCV MACHICO
1514 RTE DES COTEAUX DE GUINDALOS
64110 JURANCON


LA CANOPEE

64140 - BILLERE

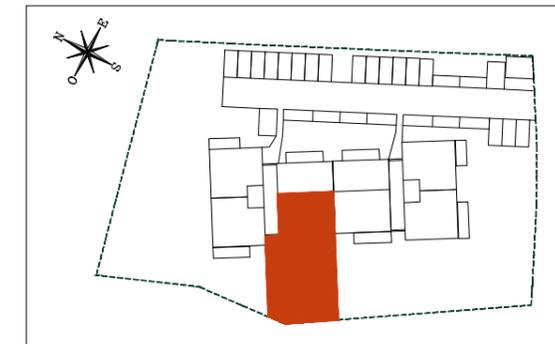

HALL B

Appartement de 3 pièces
n° B03 au RDC

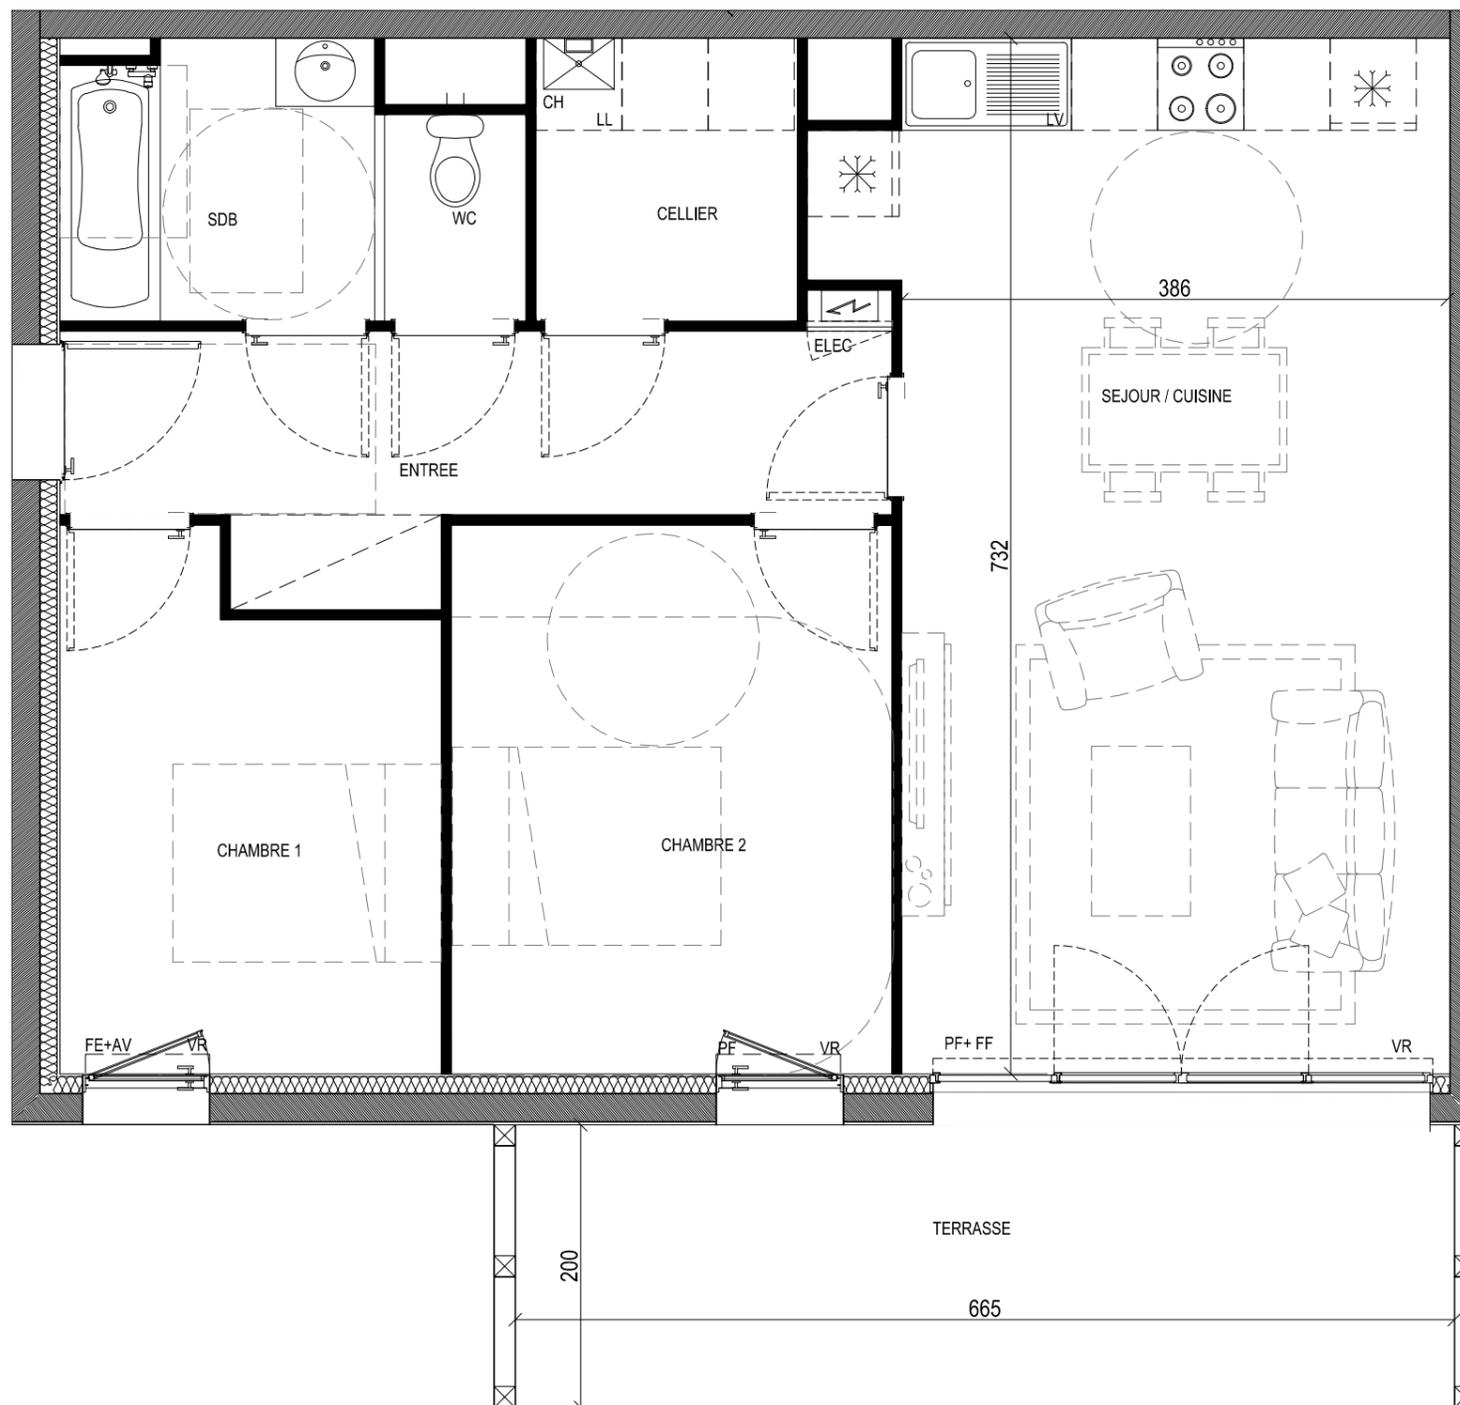

ENTREE	8,55 m ²
SEJOUR/CUISINE	29,10 m ²
CHAMBRE 1	9,40 m ²
CHAMBRE 2	12,10 m ²
CELLIER	3,70 m ²
WC	1,45 m ²
SDB	4,30 m ²
SURFACE TOTALE HABITABLE	68.60 m²

TERRASSE	13,30 m ²
JARDIN	193,00 m ²

LEGENDE

FE	FENETRE	TE	TABLEAU ELECTRIQUE (GAINÉ TECHN. LOGEMENT)
FF	FENETRE FIXE	AV	ALLEGE VITREE
PF	PORTE-FENETRE	VRE	VOLET ROULANT
GC	GARDE-CORPS	ALL	ALLEGE MACONNEE
LL	LAVE-LINGE	CH	CHAUDIERE
LV	LAVE-VAISSELLE		
MAL	MACHINE A LAVER		

FAUX-PLAFOND
OU SOFFITE

RETOMBEE DE POUTRE

Hauteur sous plafond des pièces principales sauf mention particulière : 2.60 m

Echelle



Date
13/01/20

Indice : 0

DES MODIFICATIONS SONT SUSCEPTIBLES D'ETRE APPORTEES A CE PLAN EN FONCTION DES NECESSITES TECHNIQUES OU REGLEMENTAIRES DE LA REALISATION. TANT EN CE QUI CONCERNE LES DIMENSIONS LIBRES, QUE L'EQUIPEMENT. LES SURFACES, LES HAUTEURS SOUS PLAFOND AINSI QUE LES HAUTEURS DE SEUILS OU D'ALLEGES INDIQUEES SONT APPROXIMATIVES. LES RETOMBES, SOFFITES, FAUX-PLAFONDS, TRAPPES DE VISITES, AINSI QUE L'EMPLACEMENT DES DESCENTES D'EAUX PLUVIALES, DES EQUIPEMENTS SANITAIRES NE SONT PAS TOUS FIGURES OU LE SONT A TITRE INDICATIF.