


SCCV MACHICO
1514 RTE DES COTEAUX DE GUINDALOS
64110 JURANCON

LA CANOPEE

64140 - BILLERE

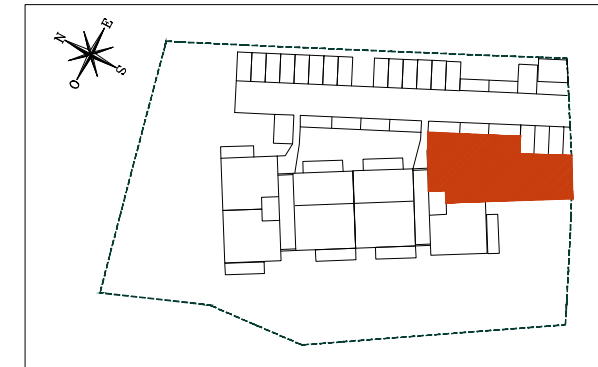


HALL A

Appartement de 3 pièces
n° A01 au RDC

| | |
|---------------------------------|----------------------------|
| ENTREE | 10,95 m ² |
| SEJOUR/CUISINE | 26,70 m ² |
| CHAMBRE 1 | 12,95 m ² |
| CHAMBRE 2 | 11,75 m ² |
| WC | 1,55 m ² |
| SDB | 4,55 m ² |
| SURFACE TOTALE HABITABLE | 68,45 m² |

| | |
|----------|-----------------------|
| TERRASSE | 9,00 m ² |
| JARDIN | 151,45 m ² |

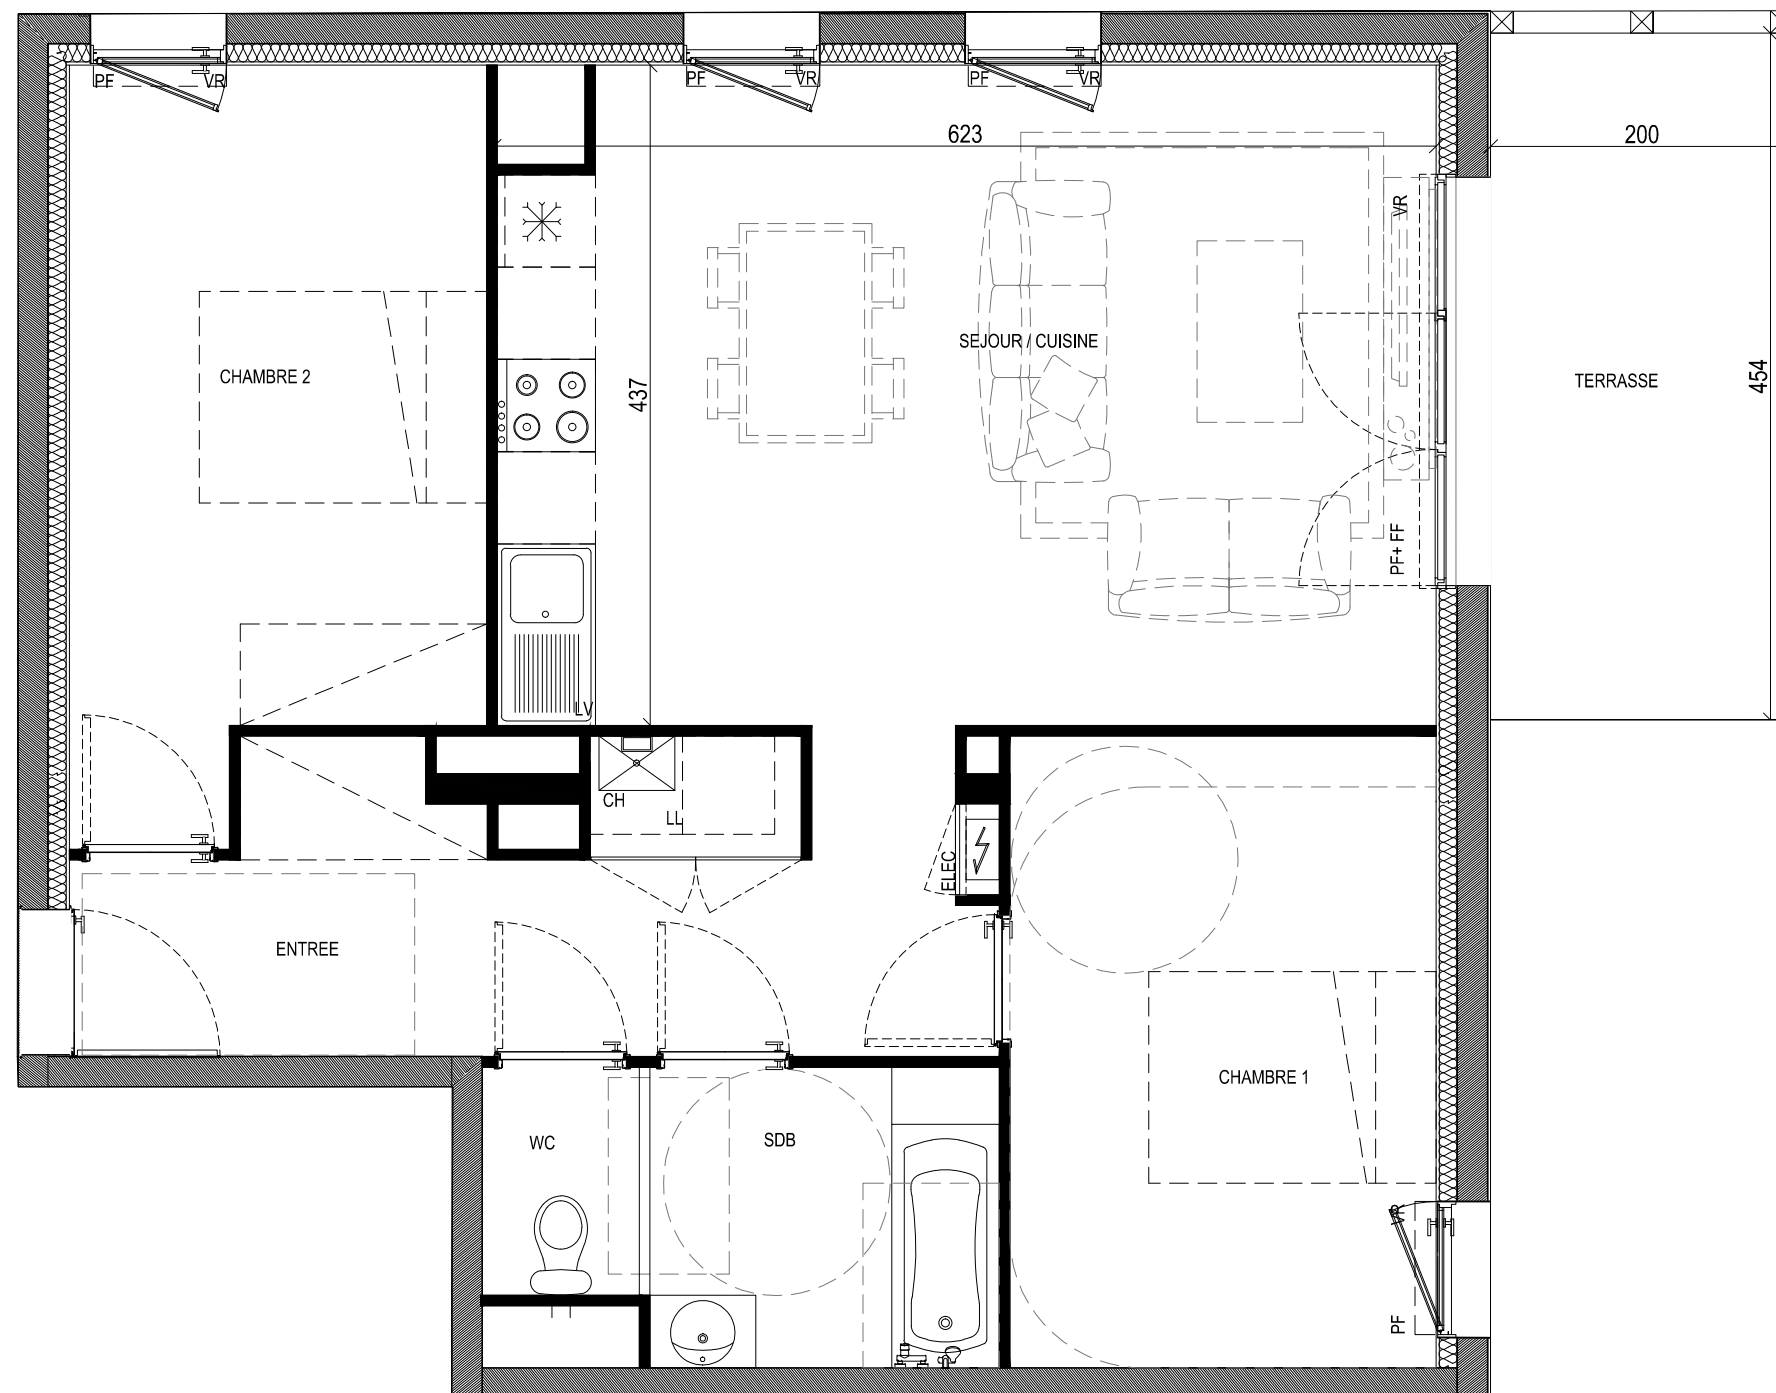

LEGENDE

| | | | |
|-----|-----------------|-----|---|
| FE | FENETRE | TE | TABLEAU ELECTRIQUE (GAINÉ TECHN. LOGEMENT) |
| FF | FENETRE FIXE | AV | ALLEGE VITREE |
| PF | PORTE-FENETRE | VR | VOLET ROULANT |
| GC | GARDE-CORPS | ALL | ALLEGE MACONNEE |
| LL | LAVE-LINGE | CH | CHAUDIERE |
| LV | LAVE-VAISSELLE | | |
| MAL | MACHINE A LAVER | | |

FAUX-PLAFOND
OU SOFFITE

RETOMBEE DE POUTRE

Hauteur sous plafond des pièces principales sauf mention particulière : 2.60 m

Echelle

0 0.5 1m

Date
13/01/20

Indice : 0