


SCCV MACHICO
1514 RTE DES COTEAUX DE GUINDALOS
64110 JURANCON

LA CANOPEE

64140 - BILLERE

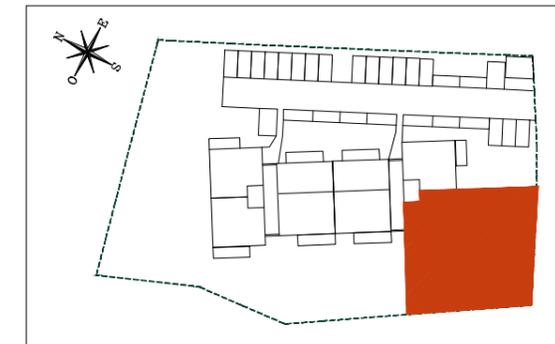


HALL A

Appartement de 3 pièces
n° A02 au RDC

ENTREE	11,20 m ²
SEJOUR/CUISINE	26,70 m ²
CHAMBRE 1	12,45 m ²
CHAMBRE 2	12,40 m ²
WC	1,45 m ²
SDB	4,30 m ²
SURFACE TOTALE HABITABLE	68.50 m²

TERRASSE	13,00 m ²
JARDIN	425,00 m ²

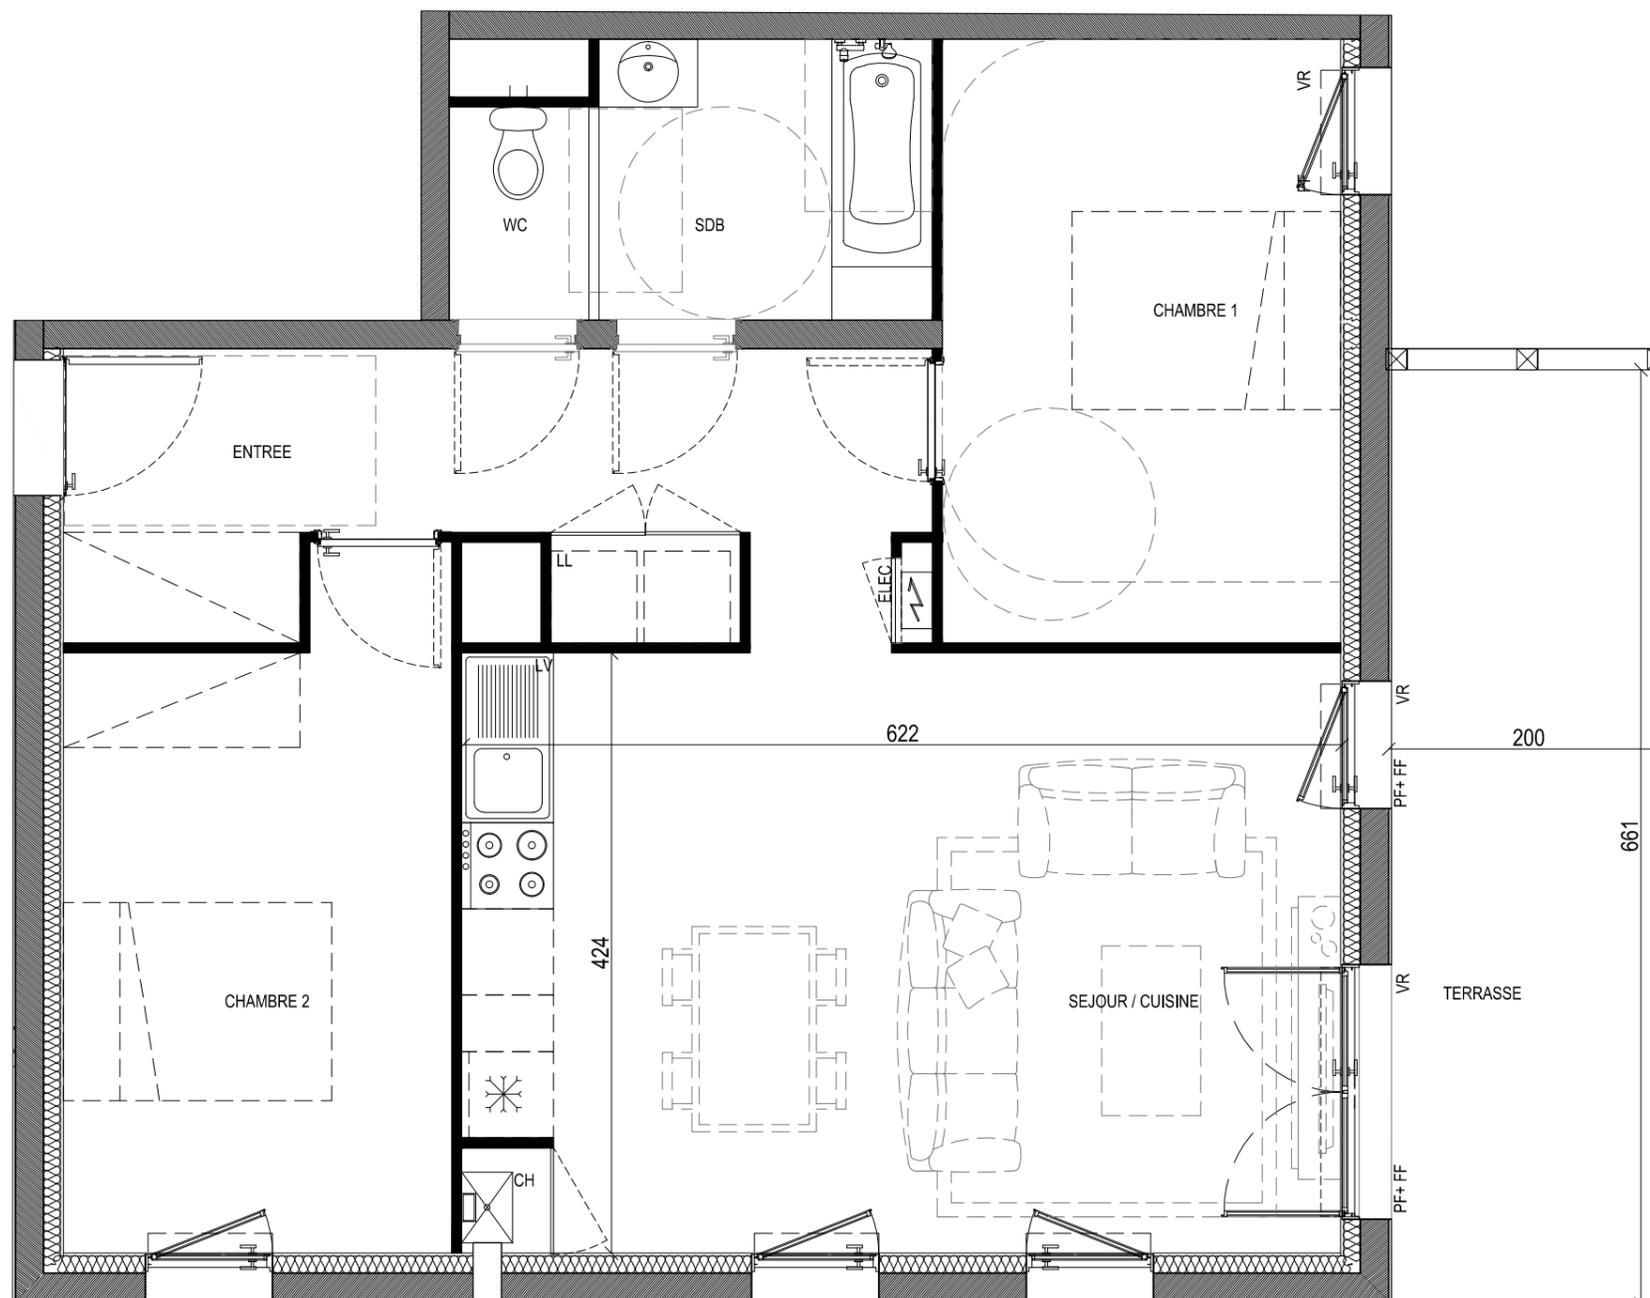

LEGENDE

FE	FENETRE	TE	TABLEAU ELECTRIQUE (GAINÉ TECHN. LOGEMENT)
FF	FENETRE FIXE	AV	ALLEGE VITREE
PF	PORTE-FENETRE	VRE	VOLET ROULANT
GC	GARDE-CORPS	ALL	ALLEGE MACONNEE
LL	LAVE-LINGE	CH	CHAUDIERE
LV	LAVE-VAISSELLE		
MAL	MACHINE A LAVER		

FAUX-PLAFOND
OU SOFFITE

RETOMBEE DE POUTRE

Hauteur sous plafond des pièces principales sauf mention particulière : 2.60 m

Echelle

0 0.5 1m

Date
13/01/20

Indice : 0