


LES BALCONS DE MILA

64000 - PAU

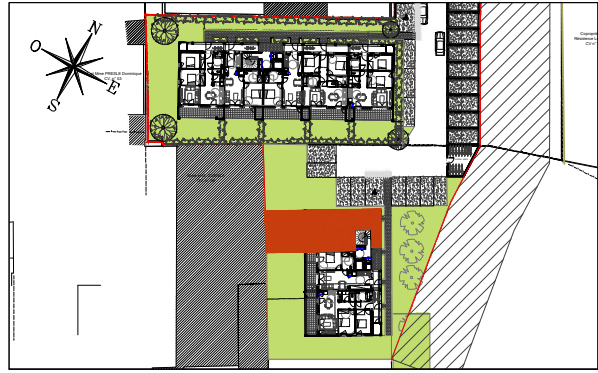

HALL A

Appartement de 2 pièces
n° A01 au RDC

SEJOUR/CUISINE	26,40 m ²
CHAMBRE	12,60 m ²
SALLE D'EAU	6,00 m ²
SURFACE TOTALE HABITABLE	45,00 m²



JARDIN	47,35 m ²
TERRASSE 1	10,60 m ²
TERRASSE 2	6,70 m ²
CELLIER	2,40 m ²

LEGENDE

FE FENETRE	TE TABLEAU ELECTRIQUE (GAINE TECHN. LOGEMENT)
FF FENETRE FIXE	
PF PORTE-FENETRE	AV ALLEGE VITREE
GC GARDE-CORPS	VRE VOLET ROULANT
	ALL ALLEGE MACONNEE
LL LAVE-LINGE	
LV LAVE-VAISSELLE	
MAL MACHINE A LAVER	CH CHAUDIERE
FAUX-PLAFOND OU SOFFITE	
RETOMBEE DE POUTRE	

Hauteur sous plafond des pièces principales sauf mention particulière : 2.60 m

Echelle		Date	29/06/20	Indice : 1
---------	--	------	----------	------------

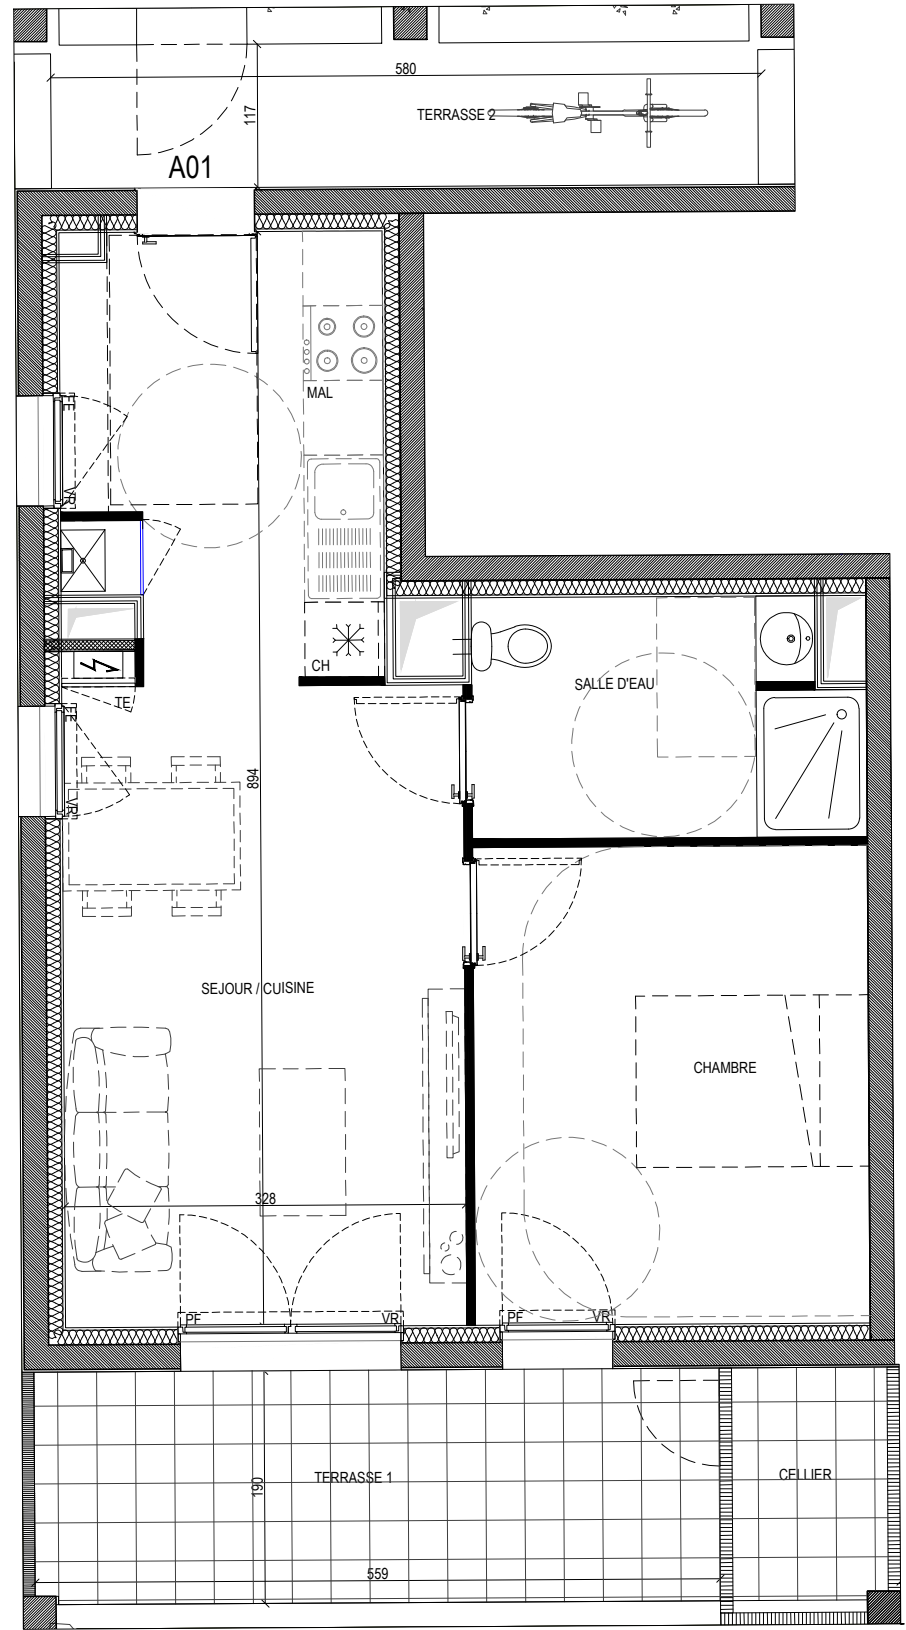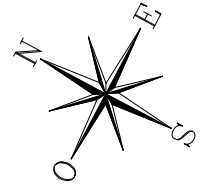

DES MODIFICATIONS SONT SUSCEPTIBLES D'ETRE APPORTEES A CE PLAN EN FONCTION DES NECESSITES TECHNIQUES OU REGLEMENTAIRES DE LA REALISATION, TANT EN CE QUI CONCERNE LES DIMENSIONS LIBRES, QUE L'EQUIPEMENT. LES SURFACES, LES HAUTEURS SOUS PLAFOND AINSI QUE LES HAUTEURS DE SEUILS OU D'ALLEGES INDIQUEES SONT APPROXIMATIVES. LES RETOMBES, SOFFITES, FAUX-PLAFONDS, TRAPPES DE VISITES, AINSI QUE L'EMPLACEMENT DES DESCENTES D'EAUX PLUVIALES, DES EQUIPEMENTS SANITAIRES NE SONT PAS TOUS FIGURES OU LE SONT A TITRE INDICATIF.