

SCCV IDRON SUD

2 Rue du Sergent BERNES CAMBOT
TEL: 05 59 84 30 30




BATIMENT C

Logement n° C05

Niveau RDC
Type 2 pièces

BATIMENT C Rez de chaussée

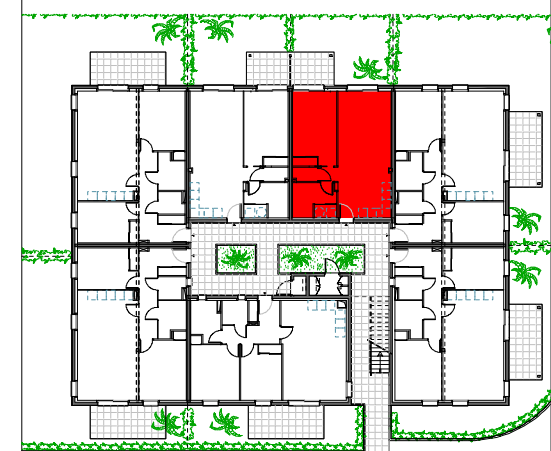


SURFACES HABITABLES

Séjour/Cuisine	29.81 m ²
Chambre	14.31 m ²
Toilette	6.49 m ²
WC	1.49 m ²
Dégagement	1.23 m ²
Total habitable	53.33 m²

Nota: La surface habitable des placards est incluse dans celle des pièces attenantes.

Terrasse	6.38 m ²
Jardin	30.17 m ²

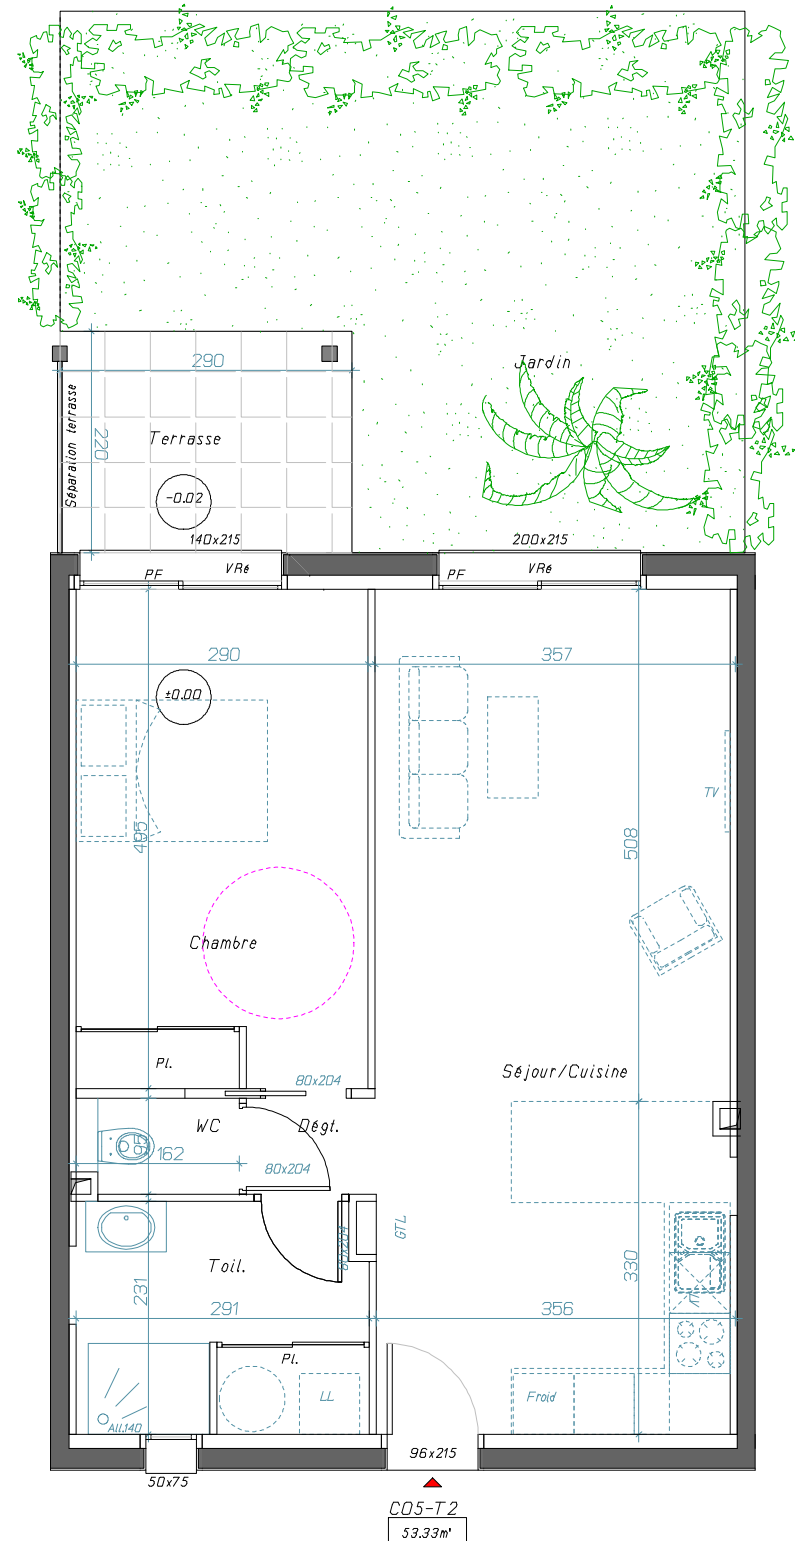

- Légende :**
- Pl. Placard
 - VR Volet roulant
 - LL Lave-linge
 - LV Lave-vaisselle
 - TV Télévision
 - GTL Gaine technique logement

Pour l'acquéreur	Pour la SCCV ANOREA	← Z		<p>Cabinet BOULIN ARCHITECTURE 2 rue du sergent Bernès-Cambot 64000 PAU</p>	RESIDENCE LES CHARMES
------------------	---------------------	-----	--	---	-----------------------

Nota: En fonction des nécessités techniques de réalisation, le maître d'ouvrage se réserve le droit d'apporter des modifications au présent plan, notamment de légères variantes de côtes et de surfaces. Les tolérances d'usage sont admises en ce qui concerne les dimensions et les surfaces indiquées. Les gaines, les retombées, faux-plafonds, soffites, ainsi que l'emplacement des équipements sont figurés à titre indicatif et n'apparaissent pas de manière exhaustive sur le plan.

Le 18 Novembre 2022